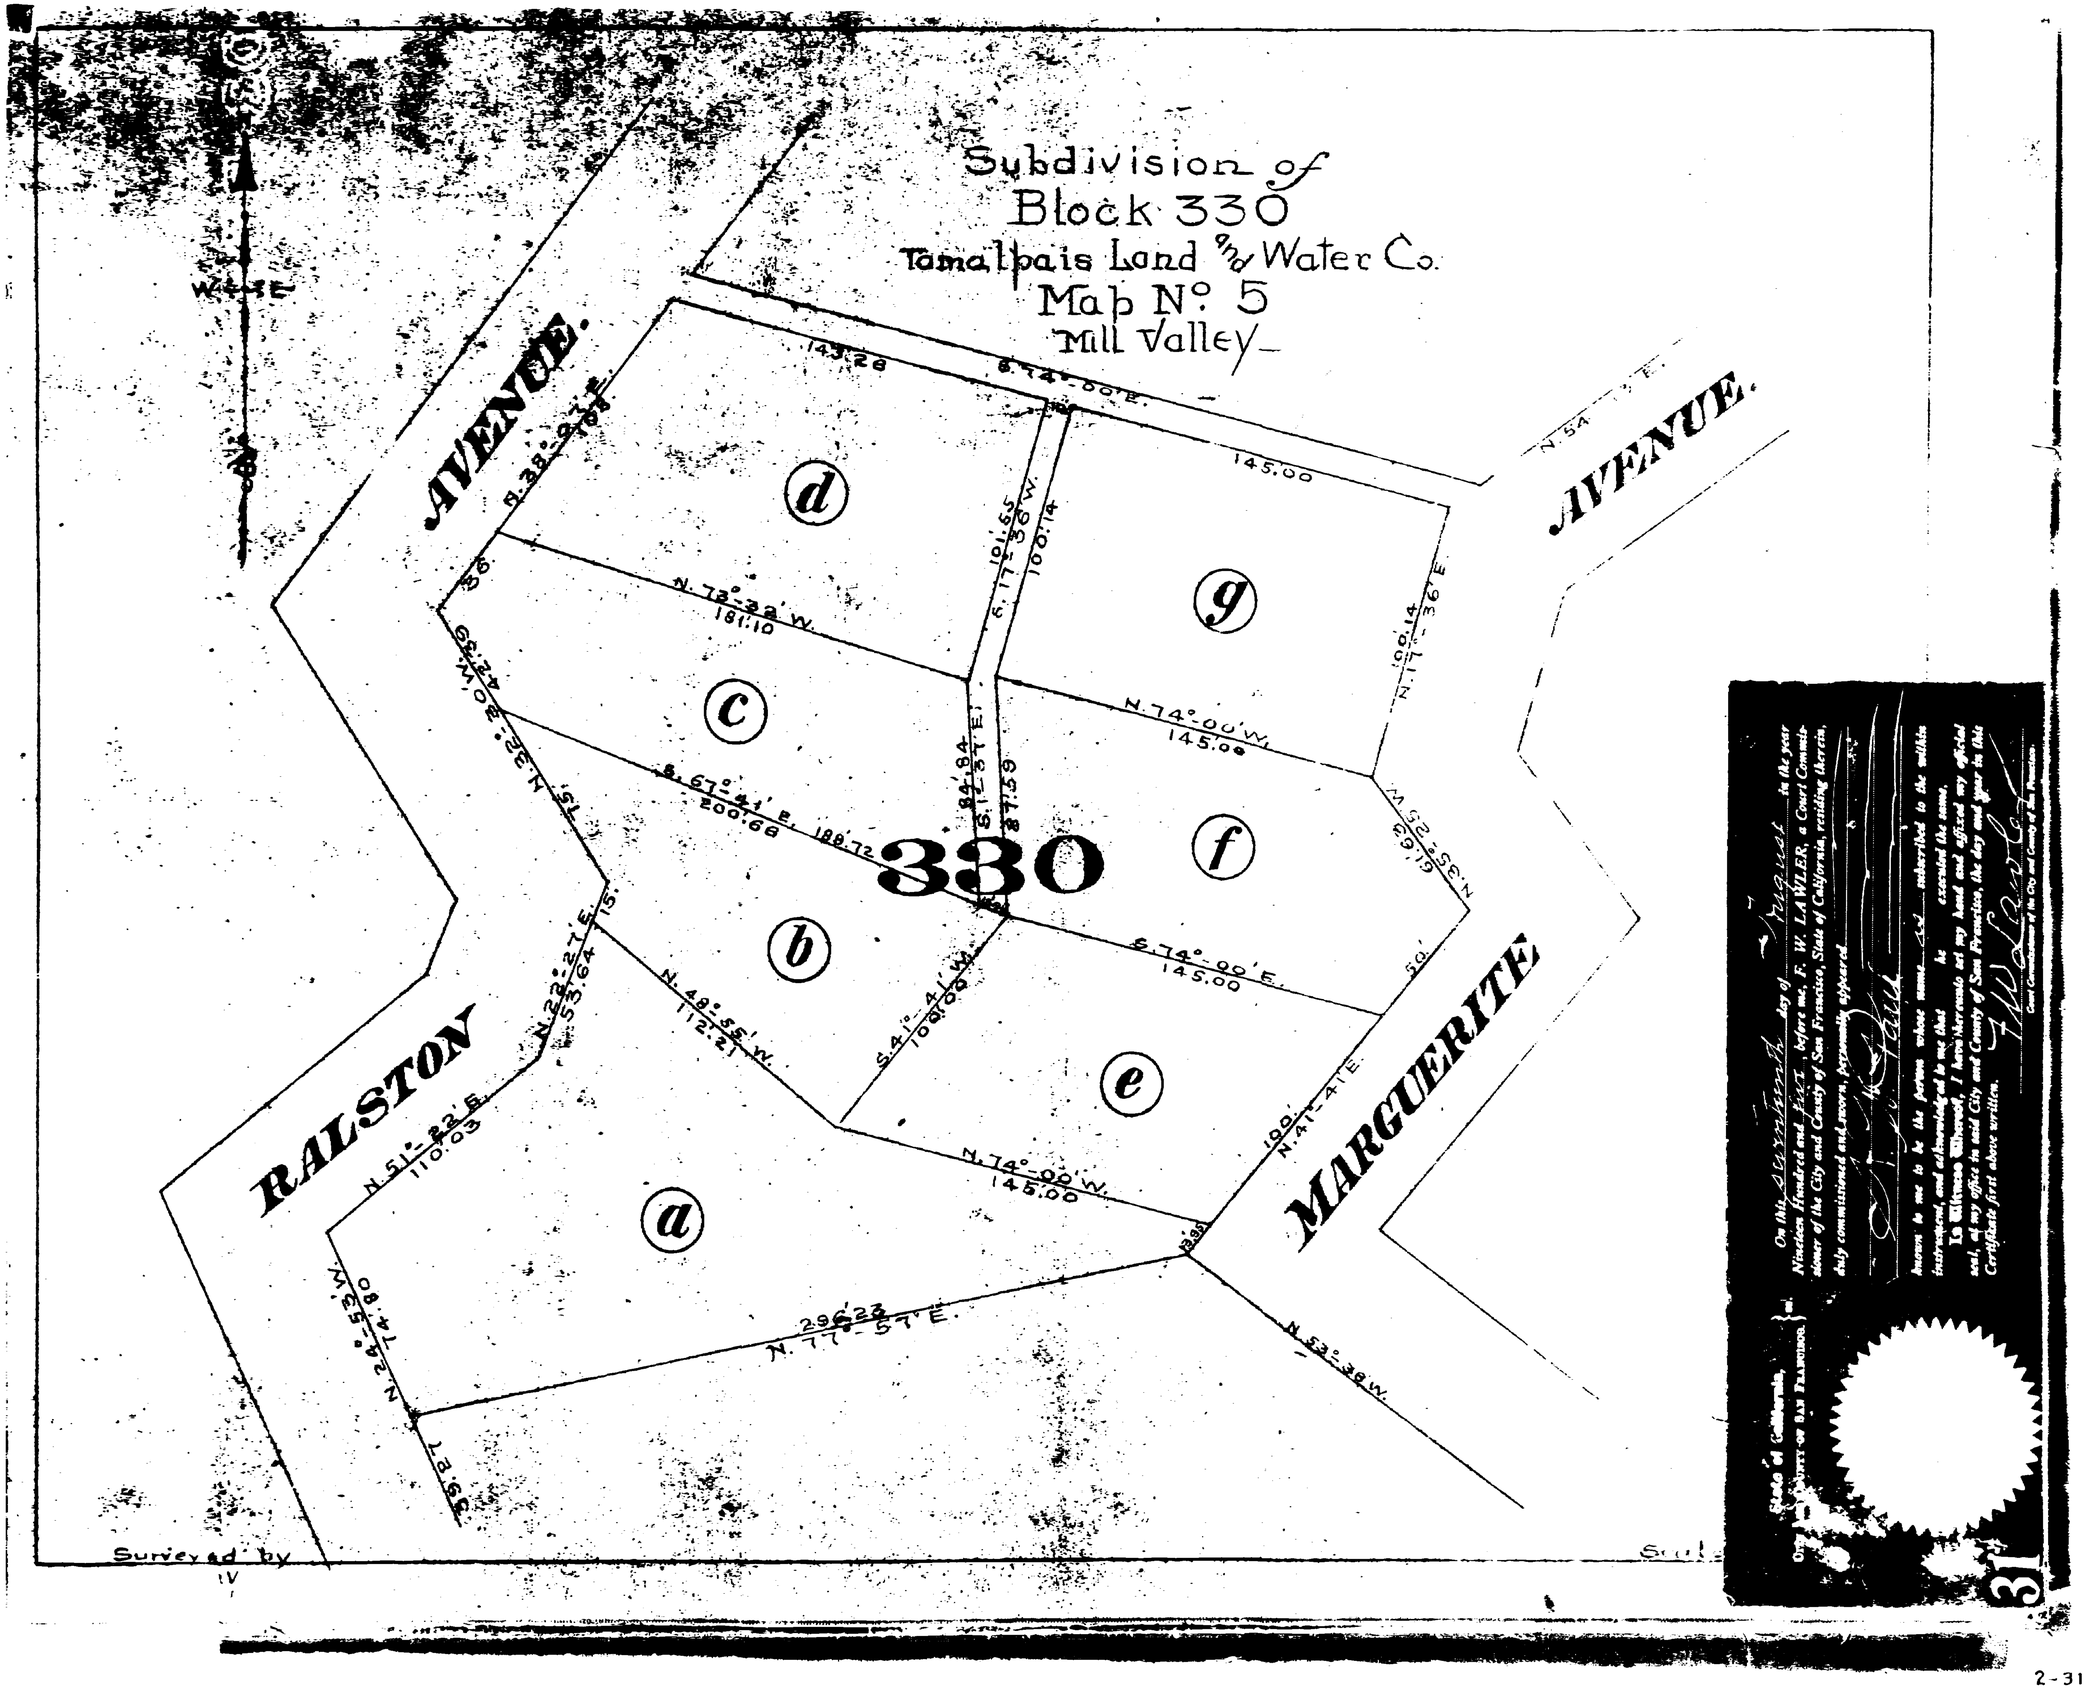
Subdivision of
Block 330
Tamalpais Land & Water Co.
Map No. 5
Mill Valley
AVENUE.
AVENUE.
RALSTON
MARGUERITE
330
a
b
c
d
e
f
g
S. 14° 00' E.
145.00
N. 74° 00' W.
145.00
S. 74° 00' E.
145.00
N. 74° 00' W.
145.00
N. 73° 22' W.
181.10
S. 67° 41' E.
200.68
188.72
S. 41° 41' W.
100.00
N. 48° 55' W.
112.21
N. 51° 23' E.
110.03
N. 22° 27' E.
53.64
N. 24° 35' W.
74.80
N. 77° 57' E.
296.23
N. 53° 38' W.
N. 35° 25' W.
61.63
N. 17° 36' E.
100.14
S. 17° 38' W.
100.14
S. 17° 38' E.
87.59
S. 84° 22' E.
N. 38° 27' W.
Surveyed by